


PIANO DI EMERGENZA E DI EVACUAZIONE
 - PERCORSO PER RAGGIUNGERE LE USCITE DI SICUREZZA -

14° Circolo Didattico "Re David"
 Plesso: Scuola Primaria "Iqbal Masih"
 Via Omodeo, 27 - 70125 Bari

Pianta Piano Primo

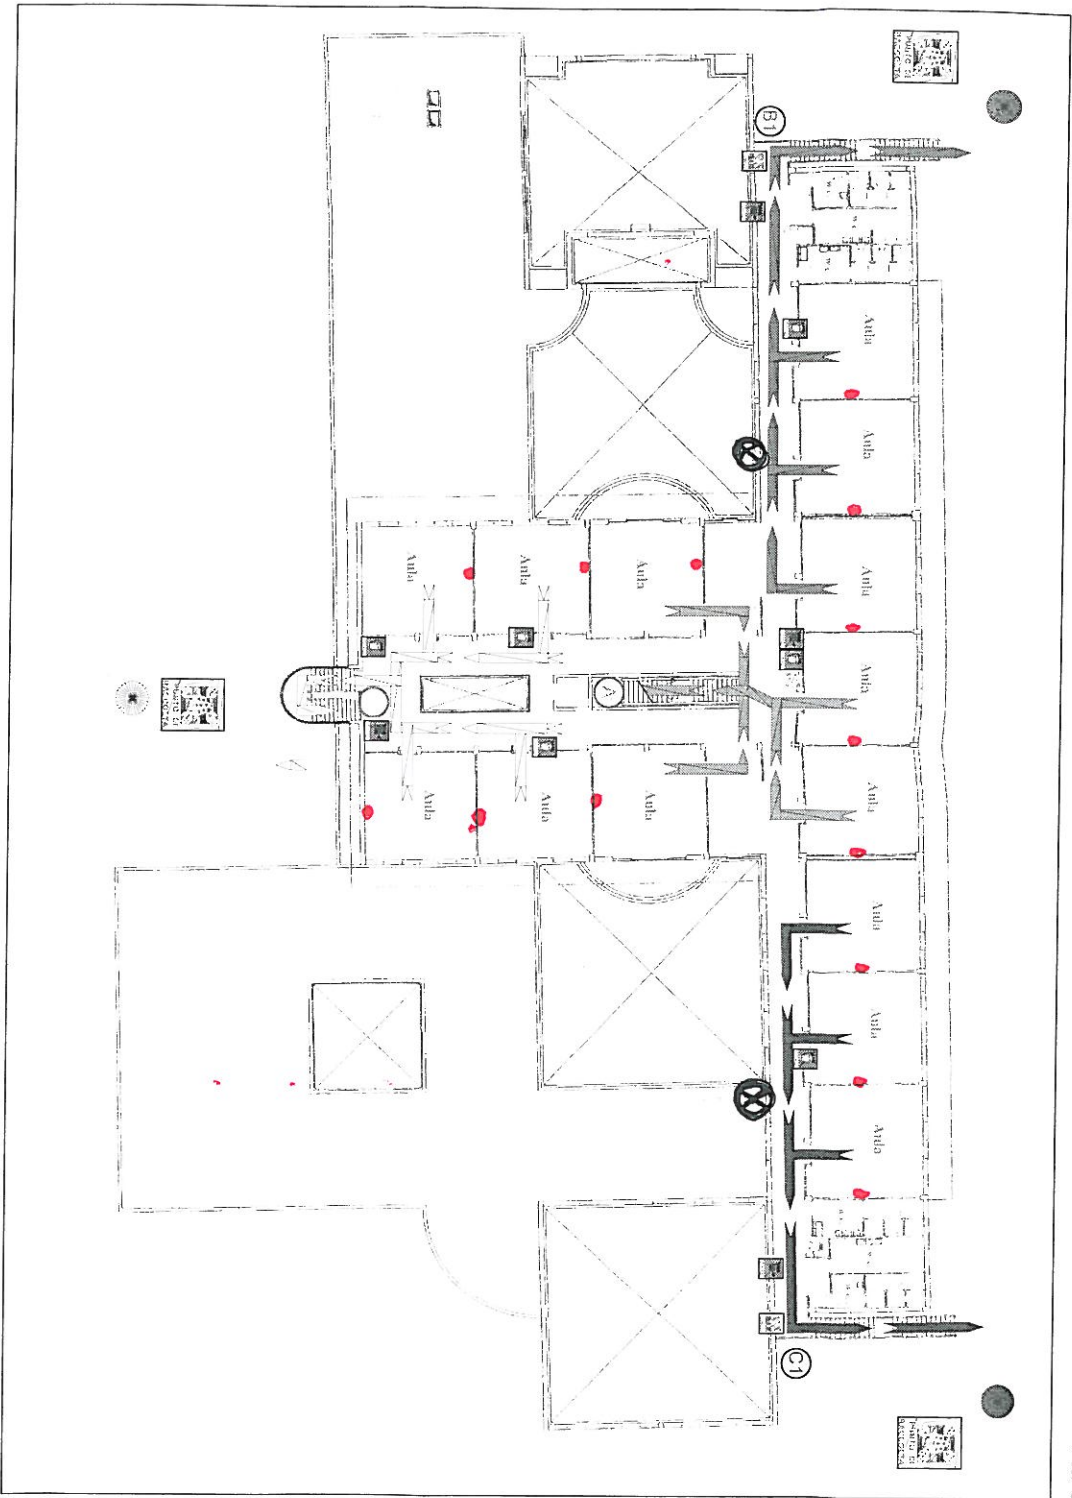


*• Pese cabloggio
 persistente
 Pese elettrica
 nuovo*

LEGENDA	
	ESISTENTI UMANI
	USCITE DI SICUREZZA
	CASSAFETTA DI PRONTO SOCCORSO
	INTERRUTTORE GENERALE
	VI LAUDI INCENDIO
	V VIVERIA COVER STIBILE
	VIA SILEA 001
	USCITA DI SICUREZZA
	USCITA DI SICUREZZA
	USCITA DI SICUREZZA

fr

14° Circolo Didattico "Re David"
Scuola dell'Infanzia "Don Tonino Bello"
Via Celso Ulpiani - Bari
Sezione FIS UOSS "Goudaki"
Pianta Piano Rialzato

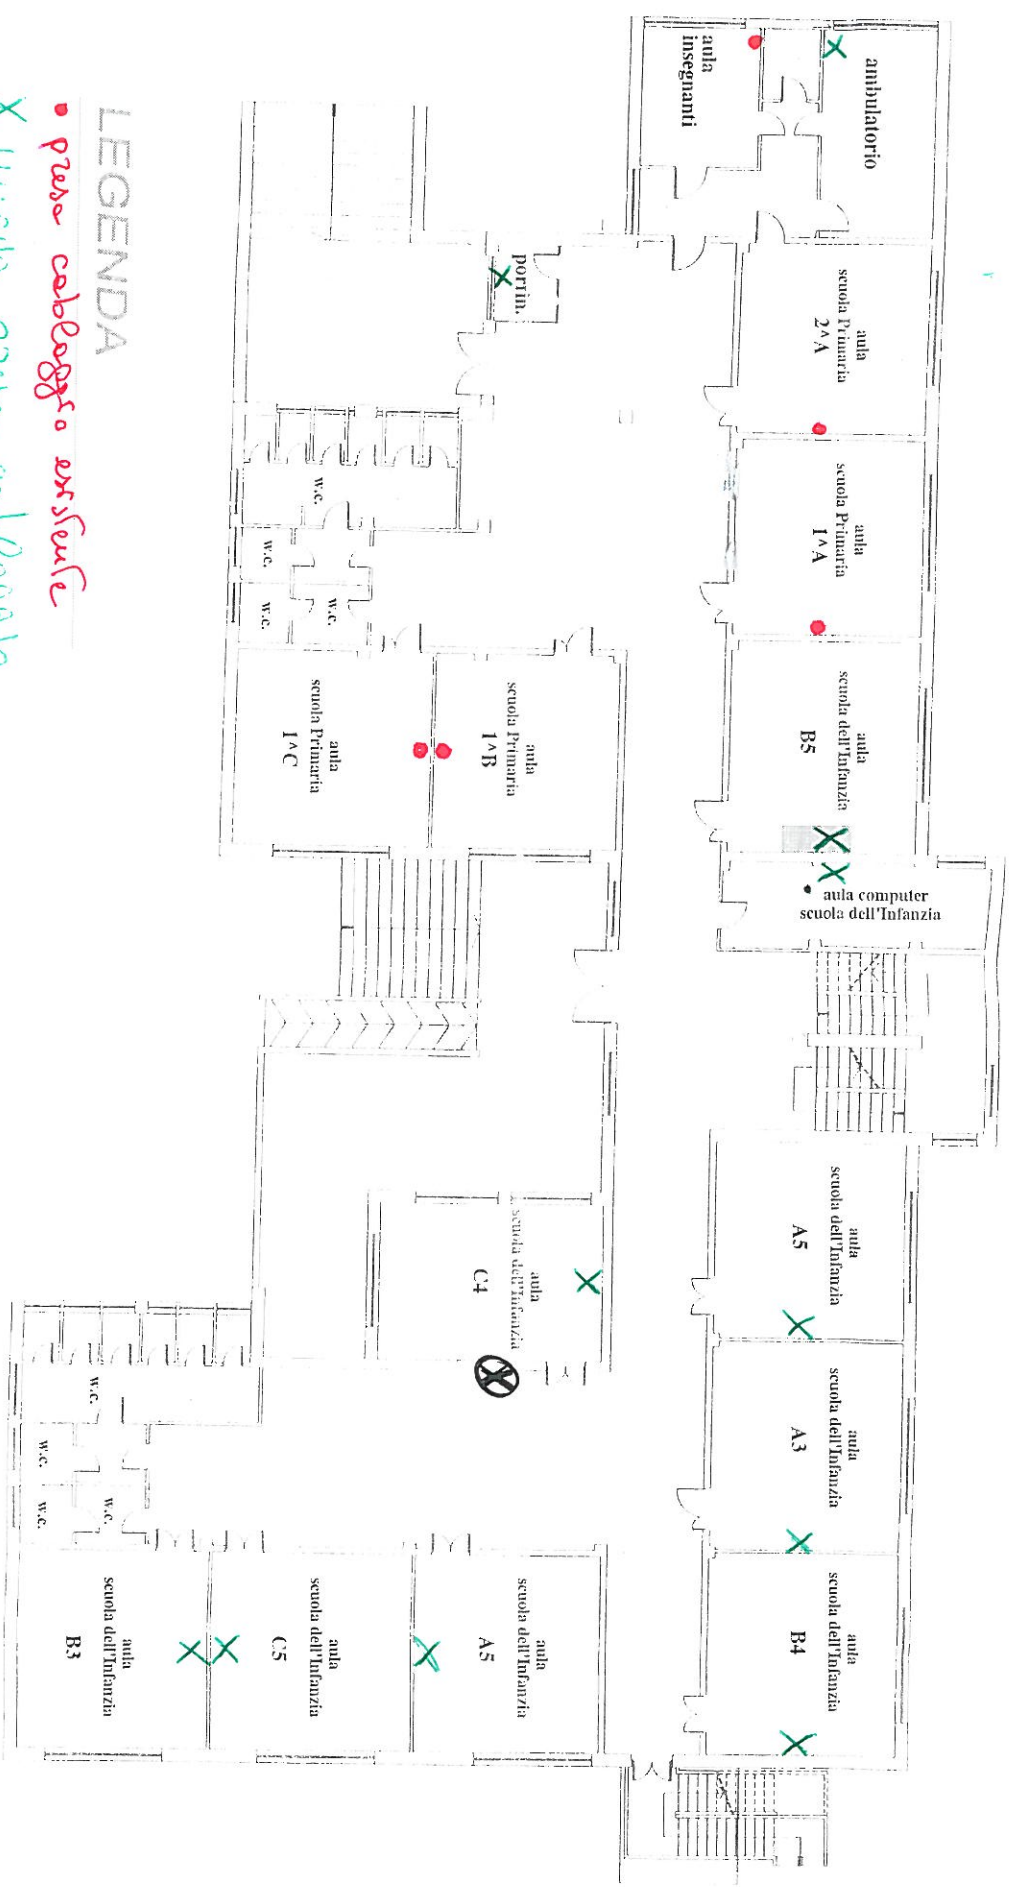


LEGENDA

- prese cabloggio esistente
- X nuova prese cabloggio
- ⊗ nuova prese del TISA

PIANO DI EMERGENZA E DI EVACUAZIONE
 - PERCORSO PER RAGGIUNGERE LE USCITE DI SICUREZZA -

Direzione Didattica Statale 14° Circolo "Re David"
 Plesso: Scuola Primaria e dell'Infanzia "Celso Ulpiani"
 Via Celso Ulpiani - Bari
 Gaudelli & De Tommaso Peella

Pianta Piano Primo

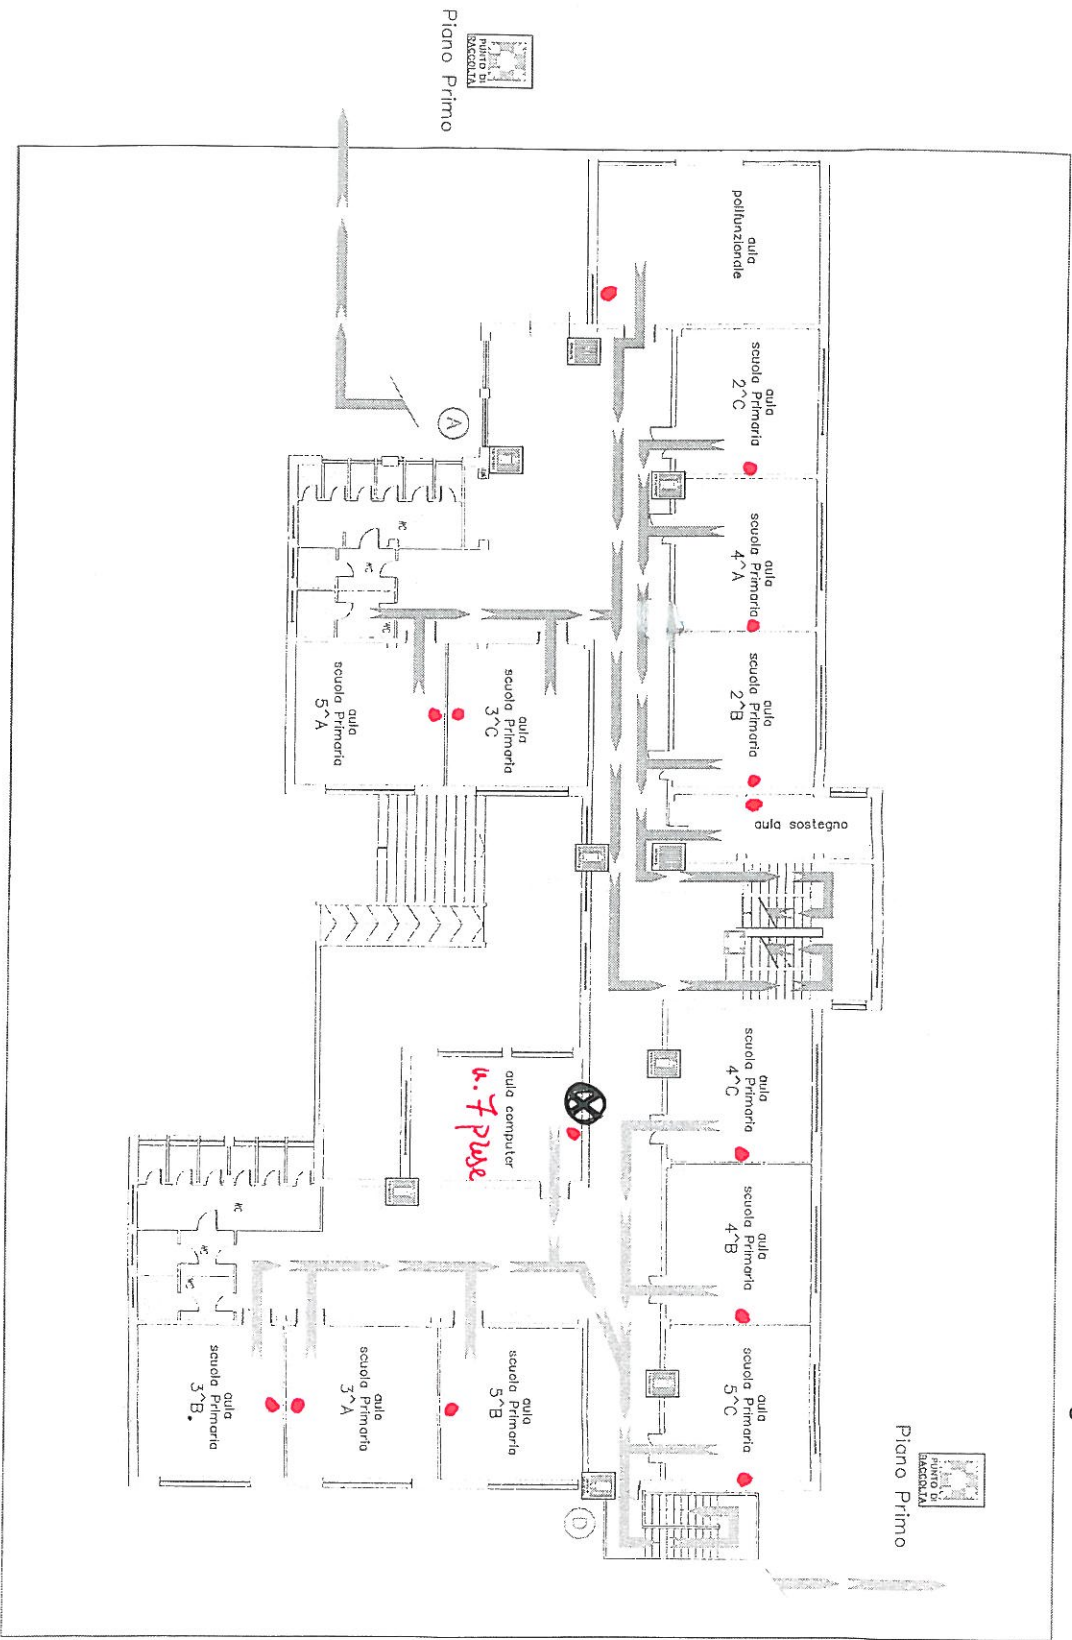

u. f. prese
 • prese cabloggio esistente
 • uovo prese elettrica

LEGENDA


- ESTINTORE
- IDIANTANTE
- USCITA DI SICUREZZA
- USCITA DI SICUREZZA
- CASSETTA DI PRONTO SOCCORSO
- INTERRUZIONE GENERALE
- ALLARME INCENDIO
- VALVOLA COMBUSTIBILE
- VOI SIEF OMI
- USCITA DI SICUREZZA
- USCITA DI SICUREZZA
- PERCORSO PER RAGGIUNGERE LE USCITE DI SICUREZZA

PIANO DI EMERGENZA E DI EVACUAZIONE
 - PERCORSO PER RAGGIUNGERE LE USCITE DI SICUREZZA -

Direzione Didattica Statale 14° Circolo "Re David"
 Plesso: Scuola Primaria e dell'Infanzia "Celso Ulpiani"

Via Celso Ulpiani - Bari

Pianta Piano Seminterrato

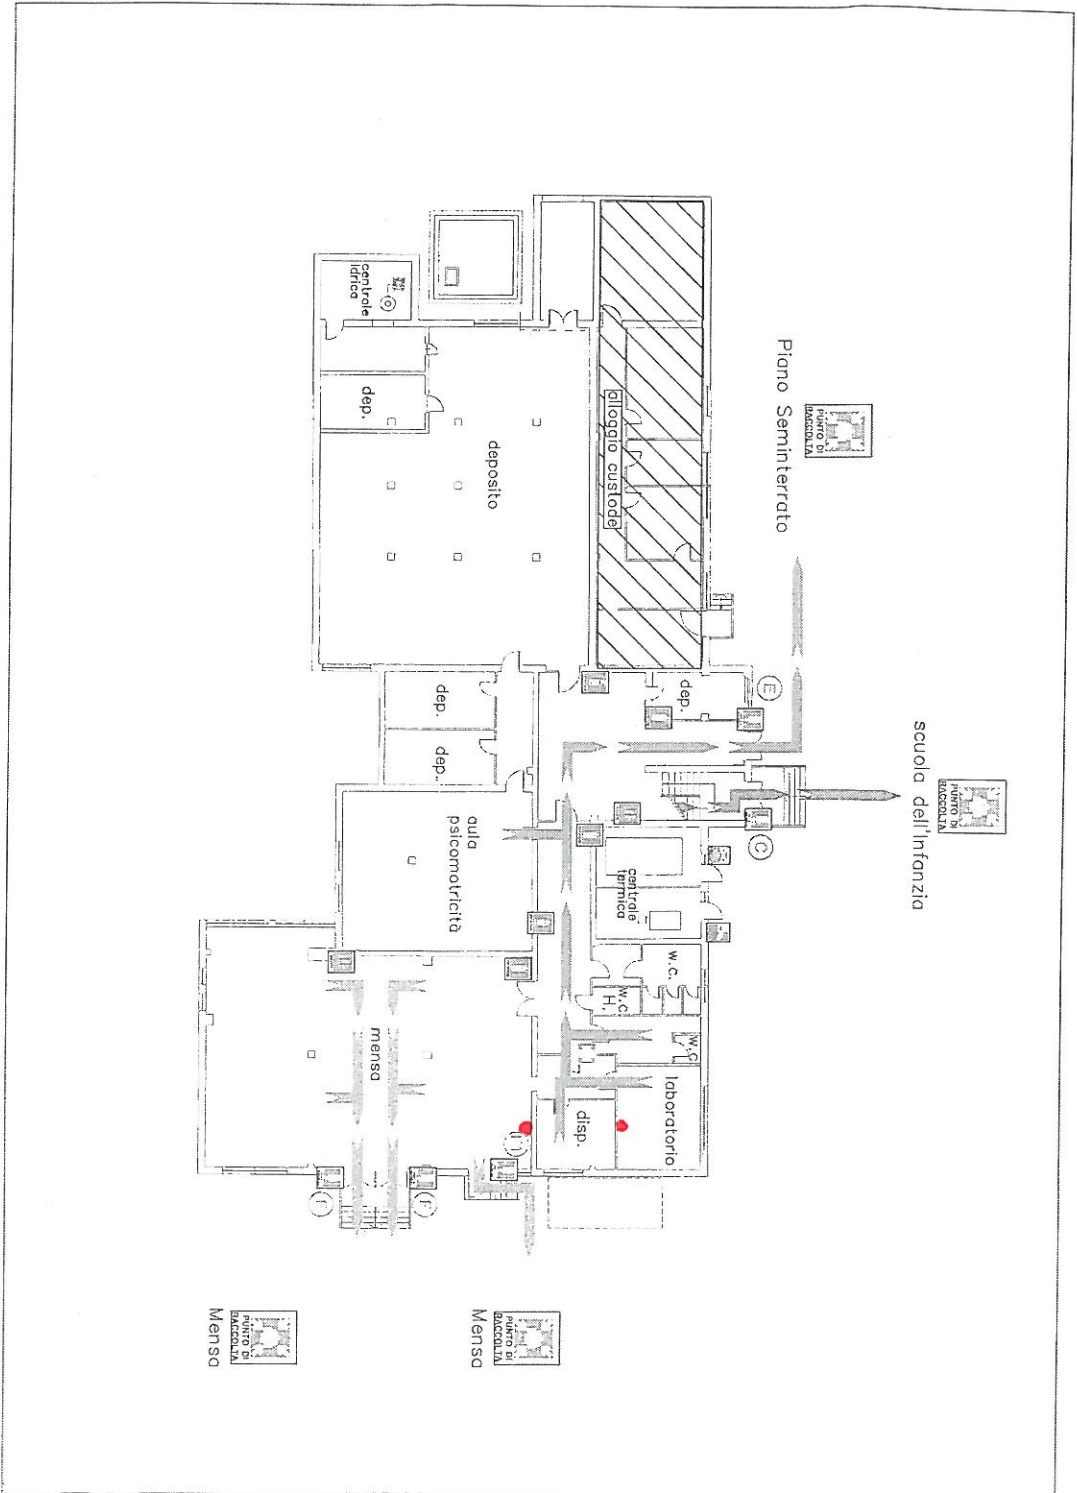

per collegio assistita

LEGENDA	
	ESTINTORE
	IPR.VNTE
	USCITA DI SICUREZZA
	CASSAFETTA DI PRONTO SOCCORSO
	INTERFUTTORE GENERALE
	ALLARME INCENDIO
	VAI VOIA CONTRASTARE
	VOI SIEPTE QUI
	USCITA DI SICUREZZA
	USCITA DI SICUREZZA